

自由自在。
“ゆかい〜な”

ヒーターユニットはお部屋に合わせて、あらかじめ最適な暖房設計済み。
リフォームにも、かんたんに対応できます。

※お部屋の条件にもよりますが、主暖房として床暖房をご利用になる場合には
床暖房の敷設率は50~60%必要になります。

《施工プラン例》

洋室②(6帖)

- ・ヒーターの面積 — 5.0m²
- ・敷設率 — 50%
- ・ヒーターユニット — KB-1827×1式
- ・コントローラ — DFC-12 1台
- ・最大消費電力 — 1,140W
- ・定格電流 — 5.7A
- ・必要電灯回路数 — 1回路
- ・KB-1827×1式 — 209,220円(税込)
- ・DFC-12×1台 — 52,800円(税込)
- 合計価格 — 262,020円(税込)

和室(8帖)

- ・ヒーターの面積 — 6.9m²
- ・敷設率 — 53%
- ・ヒーターユニット — KB-2527×1式
- ・コントローラ — DFC-12 1台
- ・最大消費電力 — 1,600W
- ・定格電流 — 8.0A
- ・必要電灯回路数 — 1回路
- ・KB-2527×1式 — 312,180円(税込)
- ・DFC-12×1台 — 52,800円(税込)
- 合計価格 — 364,980円(税込)

リビング・ダイニング(12帖)

- ・ヒーターの面積 — 11.5m²
- ・敷設率 — 59%
- ・ヒーターユニット — KB-2527×1式 KB-2518×1式
- ・コントローラ — DFC-24 1台
- ・最大消費電力 — 2,660W(1,600W+1,060W)
- ・定格電流 — 13.3A
- ・必要電灯回路数 — 2回路
- ・KB-2527×1式 — 312,180円(税込)
- ・KB-2518×1式 — 208,120円(税込)
- ・DFC-24×1台 — 66,000円(税込)
- 合計価格 — 586,300円(税込)

洋室①(10帖)

- ・ヒーターの面積 — 9.2m²
- ・敷設率 — 56%
- ・ヒーターユニット — KB-2518×2式
- ・コントローラ — DFC-24 1台
- ・最大消費電力 — 2,120W(1,060W+1,060W)
- ・定格電流 — 10.6A
- ・必要電灯回路数 — 2回路
- ・KB-2518×2式 — 416,240円(税込)
- ・DFC-24×1台 — 66,000円(税込)
- 合計価格 — 482,240円(税込)

廊下

- ・ヒーターの面積 — 4.4m²
- ・敷設率 —
- ・ヒーターユニット — KB-0736×1式 KB-0727×1式
- ・コントローラ — DFC-12 1台
- ・最大消費電力 — 1,060W(600W+460W)
- ・定格電流 — 5.3A
- ・必要電灯回路数 — 1回路
- ・KB-0736×1式 — 172,480円(税込)
- ・KB-0727×1式 — 129,360円(税込)
- ・DFC-12×1台 — 52,800円(税込)
- 合計価格 — 354,640円(税込)

トイレ


- ・ヒーターの面積 — 0.3m²
- ・敷設率 —
- ・ヒーターユニット — KB-0704×1式
- ・コントローラ — DFC-12 1台
- ・最大消費電力 — 76W
- ・定格電流 — 0.38A
- ・必要電灯回路数 — 1回路
- ・KB-0704×1式 — 21,560円(税込)
- ・DFC-12×1台 — 52,800円(税込)
- 合計価格 — 74,360円(税込)

洗面所

- ・ヒーターの面積 — 0.6m²
- ・敷設率 —
- ・ヒーターユニット — KB-0709×1式
- ・コントローラ — DFC-12 1台
- ・最大消費電力 — 150W
- ・定格電流 — 0.75A
- ・必要電灯回路数 — 1回路
- ・KB-0709×1式 — 43,120円(税込)
- ・DFC-12×1台 — 52,800円(税込)
- 合計価格 — 95,920円(税込)

キッチン

- ・ヒーターの面積 — 2.3m²
- ・敷設率 —
- ・ヒーターユニット — KB-2509×1式
- ・コントローラ — DFC-12 1台
- ・最大消費電力 — 530W
- ・定格電流 — 2.65A
- ・必要電灯回路数 — 1回路
- ・KB-2509×1式 — 104,060円(税込)
- ・DFC-12×1台 — 52,800円(税込)
- 合計価格 — 156,860円(税込)

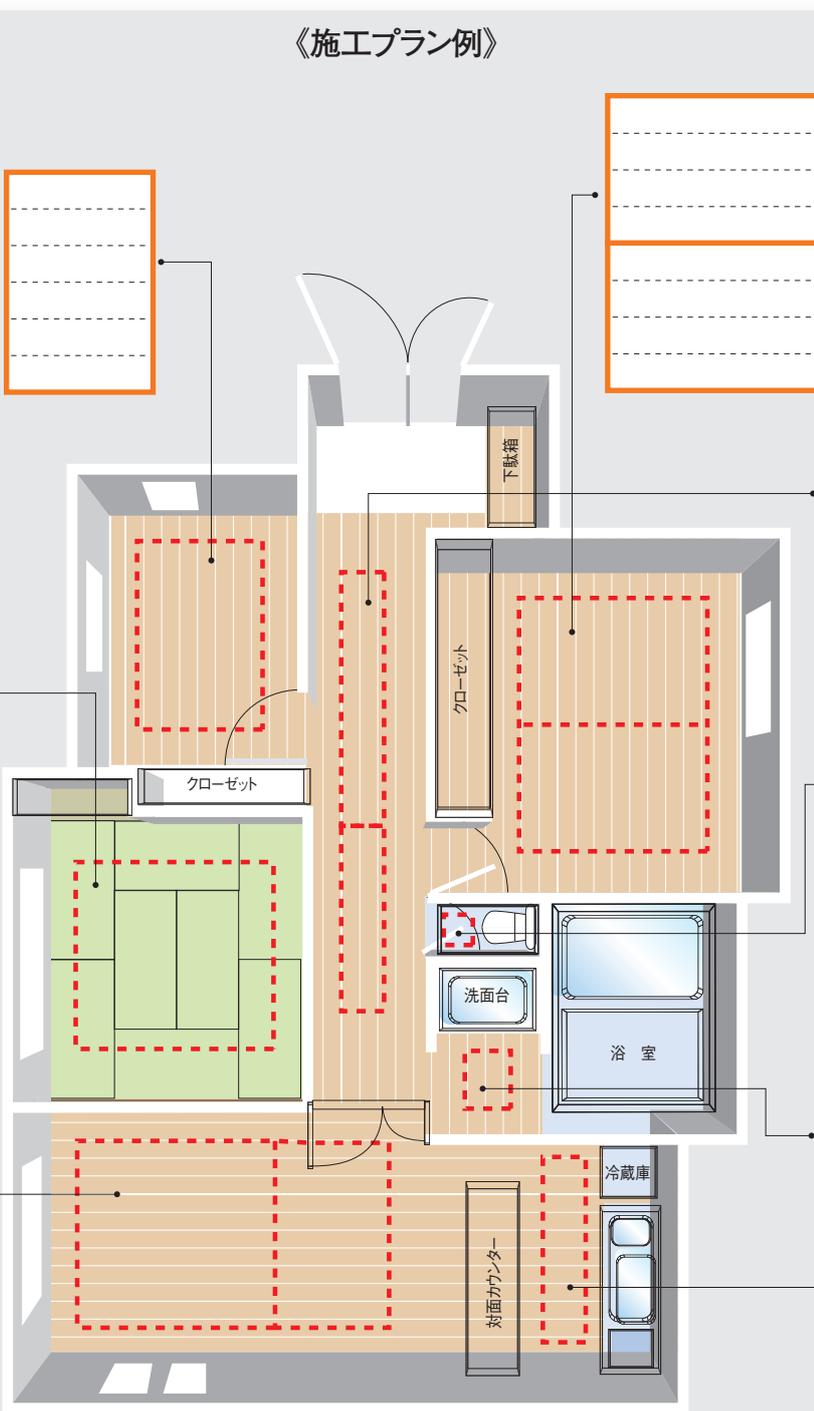

(工事費は別途となり、建築条件、地域によって異なります。)
◎合計価格には、施工費は含まれておりません。